



# โครงการก่อสร้างทางเดินรอบสระบัว หมู่ที่ 6 ตำบลหนองจอก อำเภอท่าทราย จังหวัดเพชรบุรี

สถานที่ก่อสร้าง หมู่ที่ 6 ตำบลหนองจอก อำเภอท่าทราย จังหวัดเพชรบุรี

ทำการ ก่อสร้างทางเดินรอบสระบัวกว้าง 3.00 เมตร ยาว 150 เมตร

หรือรวมพื้นที่ไม่น้อยกว่า 450 ตารางเมตร

(รายละเอียดตามแบบแปลนและประมาณราคาของ เทศบาลตำบลหนองจอก กำหนด)



เทศบาลตำบลหนองจอก

โครงการ

ก่อสร้างทางเดินรอบสระบัว หมู่ที่ 6 ตำบลหนองจอก อำเภอท่าทราย จังหวัดเพชรบุรี

แบบแสดง

ใบระหว้าแบบ

งานออกแบบสถาปัตยกรรมและวิศวกรรม

สำรวจ	✓
เขียนแบบ	✓
วิศวกรรม	✓
ออกแบบ	✓



บริษัท ทริปเปิ้ล อี จำกัด


แผ่นที่ จำนวนแผ่น

1 23









เทศบาลตำบลหนองจอก

โครงการ


แบบแสดง

ผังบริเวณ


งานออกแบบสถาปัตยกรรมและวิศวกรรม





TRIPLE E CO., LTD.

บริษัท ทริปเปิ้ล อี จำกัด

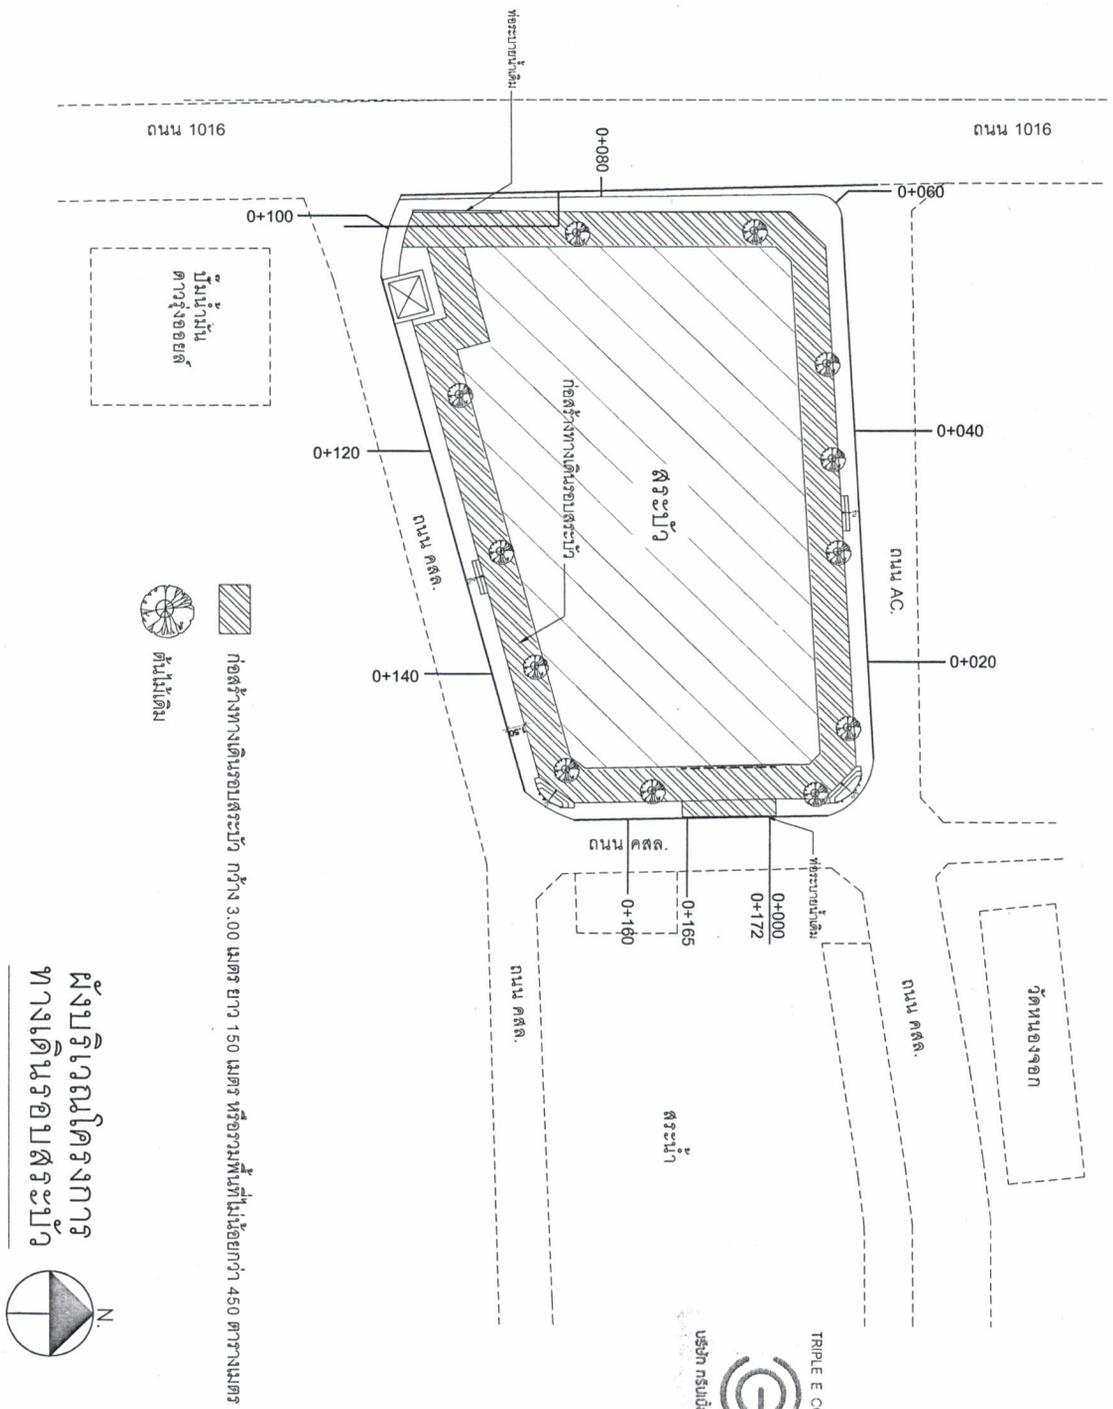

ทางเดินรอบสระบัว

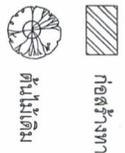

ก่อสร้างทางเดินรอบสระบัว กว้าง 3.00 เมตร ยาว 150 เมตร หรือรวมพื้นที่ไม่น้อยกว่า 450 ตารางเมตร

ต้นไม้เดิม



แผ่นที่

จำนวนแผ่น

5

23



เทศบาลตำบลหนองจอก

โครงการ


แบบแสดง


แปลน

งานออกแบบสถาปัตยกรรมและวิศวกรรม






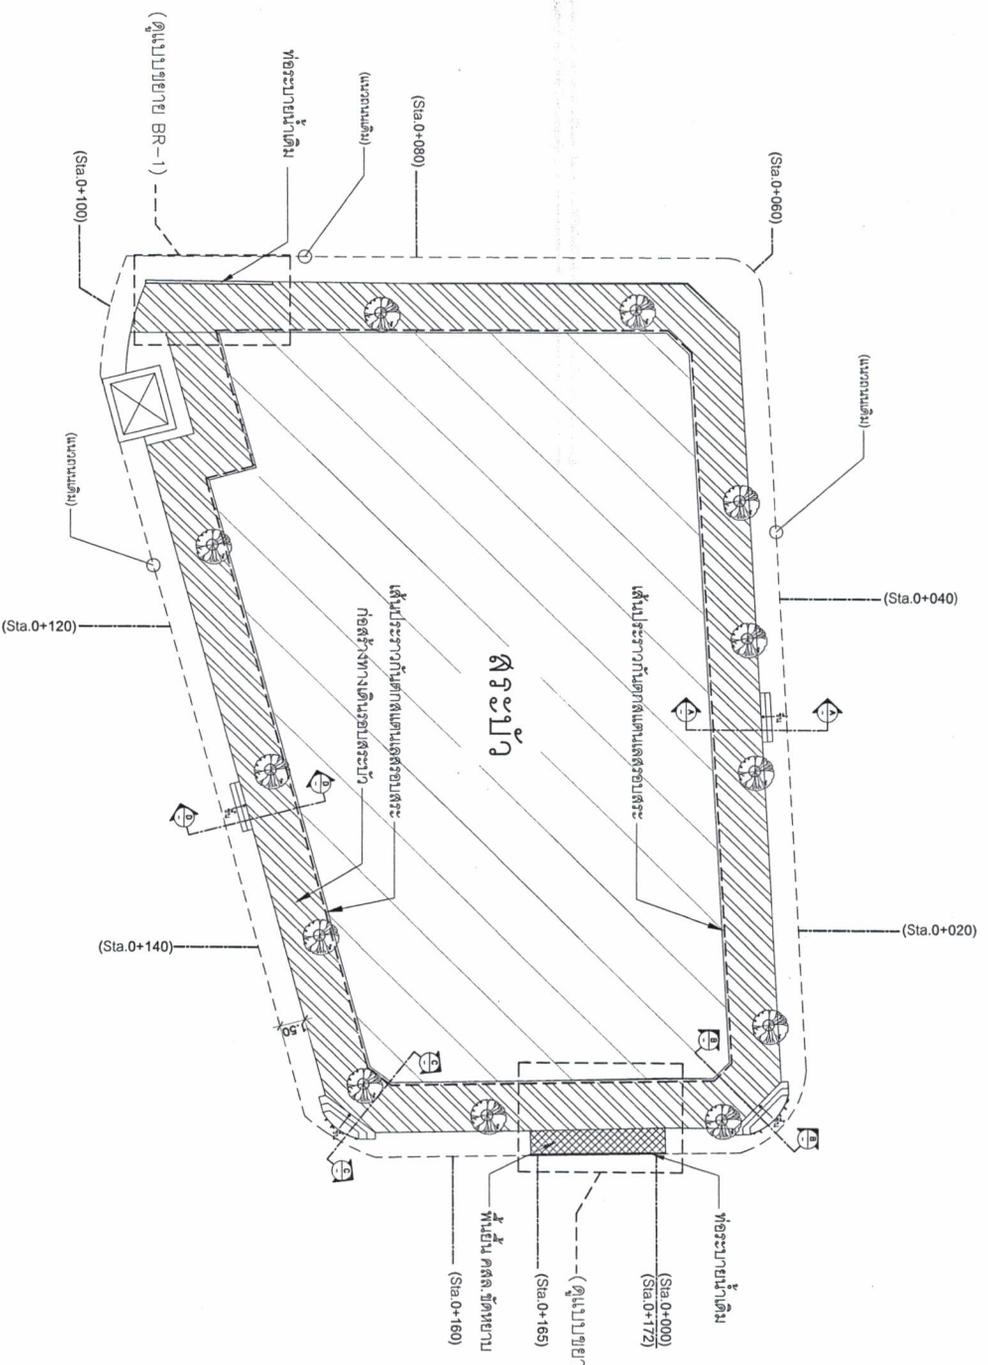

แบบแปลน  

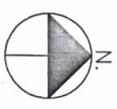

แผ่นที่	จำนวนแผ่น
6	23



เทศบาลตำบลหนองจอก

โครงการ


แบบแปลน



งานออกแบบสถาปัตยกรรมและวิศวกรรม





TRIPLE E CO., LTD.  
บริษัท ทริปเปิ้ล อี จำกัด

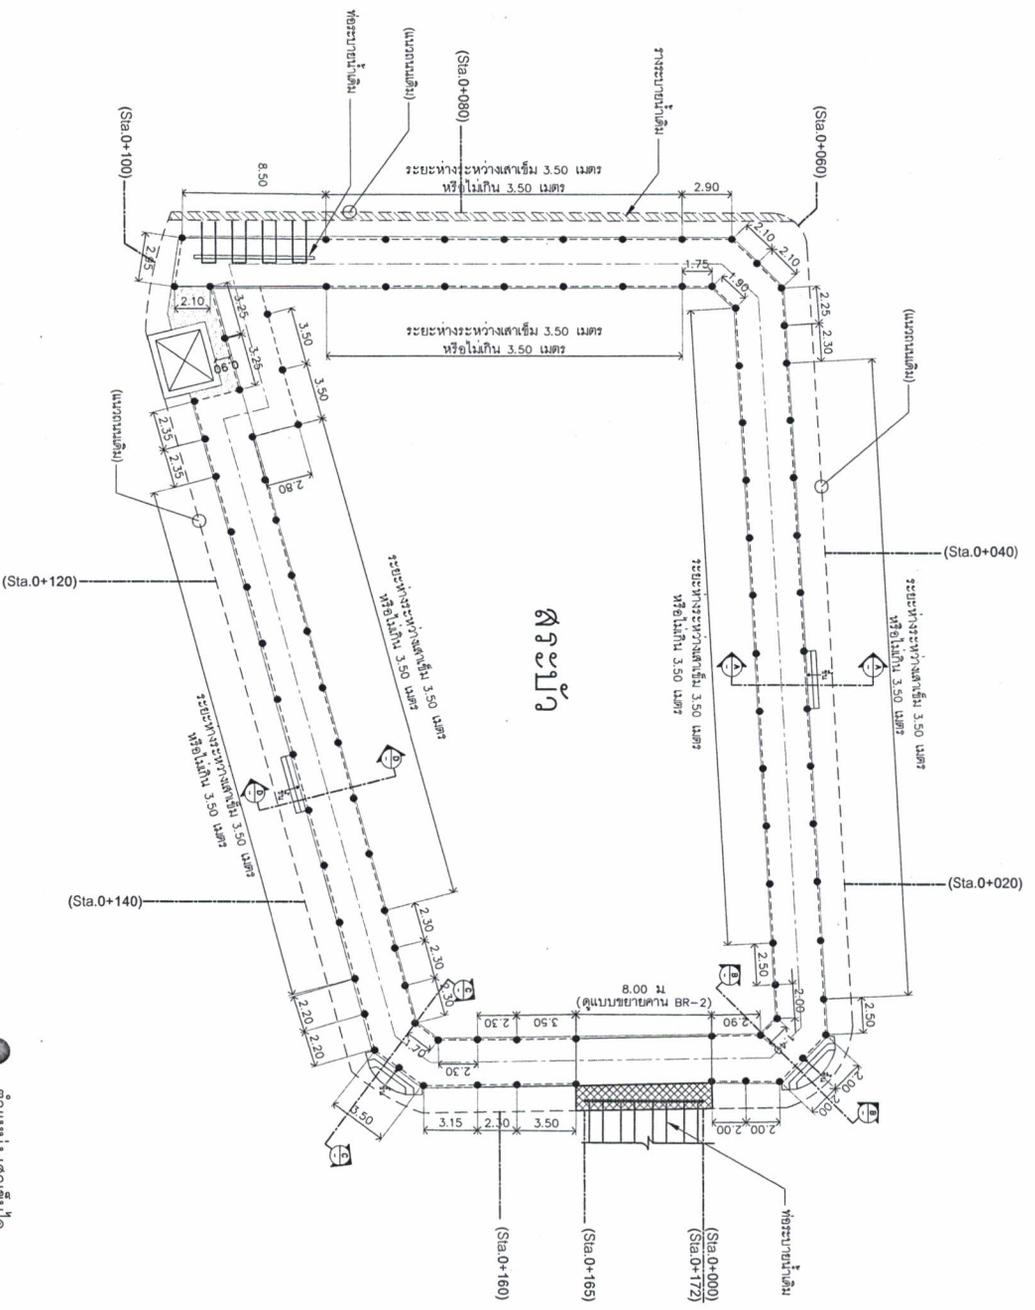


ขนาด 180x180 มม. ยาว 12.00 ม.  


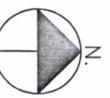

โดยขึ้นอยู่กับดุลยพินิจของทางผู้ควบคุมงาน

แผ่นที่	จำนวนแผ่น
7	23



เทศบาลตำบลหนองจอก

โครงการ



แบบแปลน

งานออกแบบสถาปัตยกรรมและวิศวกรรม


TRIPLE E CO., LTD.  

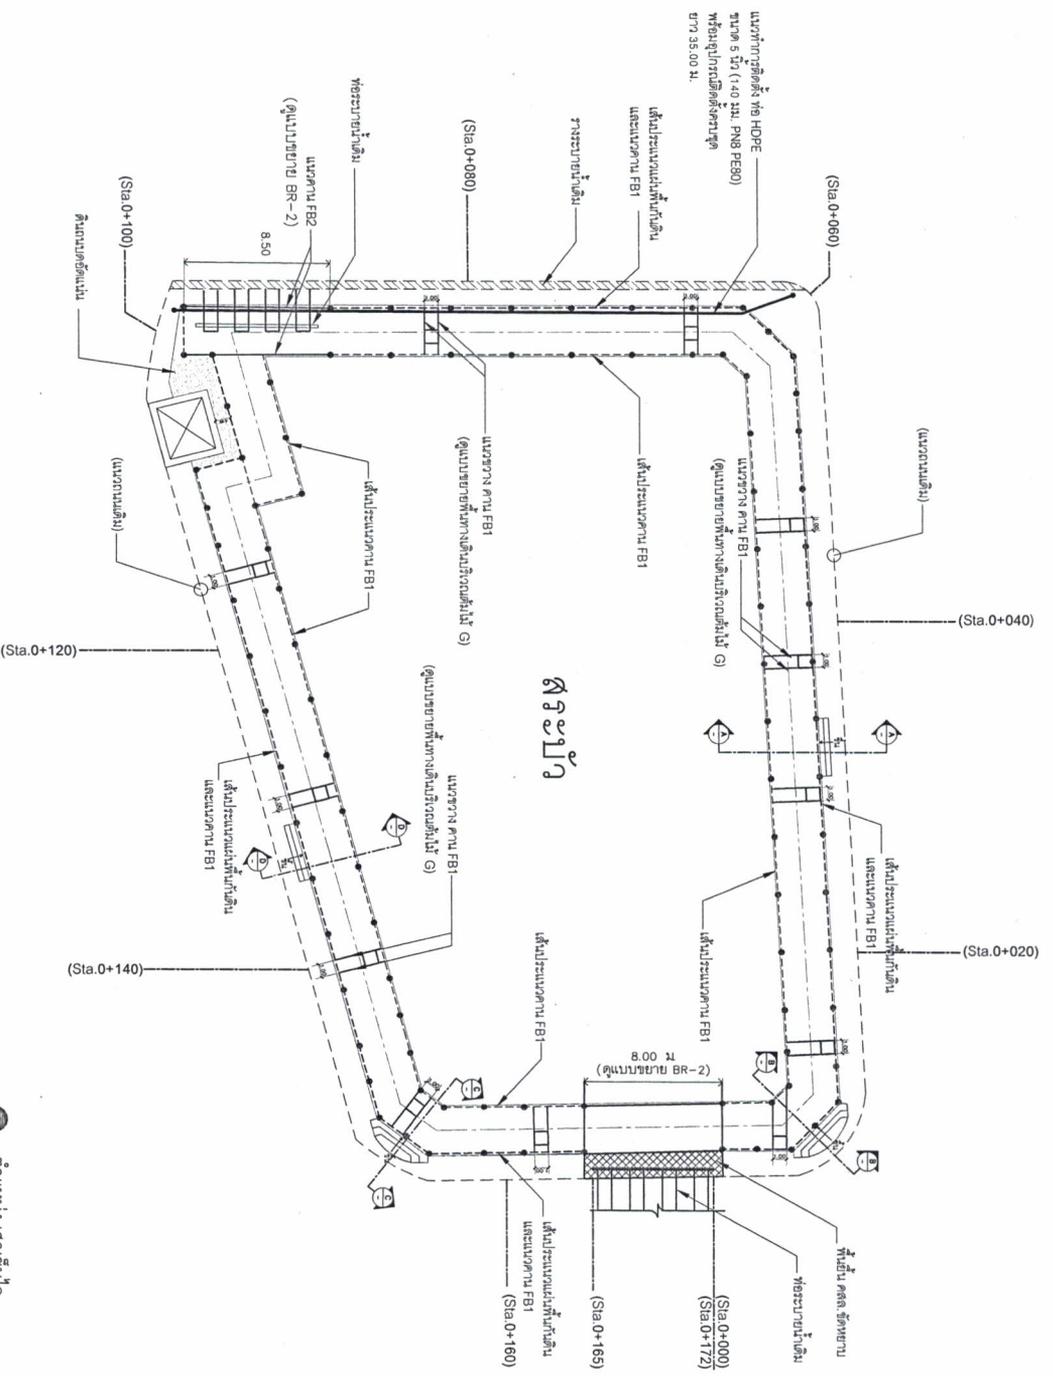

ตำแหน่ง เสาเข็มโอบ  
ขนาด 180x180 มม. ยาว 12.00 ม.  
รับน้ำหนักปดอดภัยได้ไม่น้อยกว่า 10-15 ตันตัน

แบบแปลนโครงสร้างถนน

หมายเหตุ...ตำแหน่งเสาเข็ม/ผนังกันดินสามารถปรับเปลี่ยนได้  
โดยขึ้นอยู่กับคุณสมบัติของช่างผู้ควบคุมงาน



แผ่นที่	จำนวนแผ่น
8	23






แบบแสดง


แบบขยายหน้าตัด A

TRIPLE E CO., LTD.




บริษัท ทริปเปิ้ล อี จำกัด

งานออกแบบสถาปัตยกรรมและวิศวกรรม	

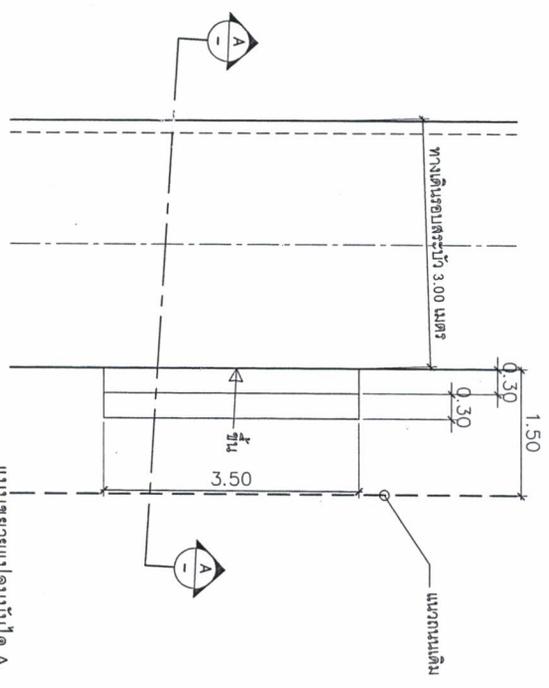

แบบขยายหน้าตัด A  
ขนาด 1:75

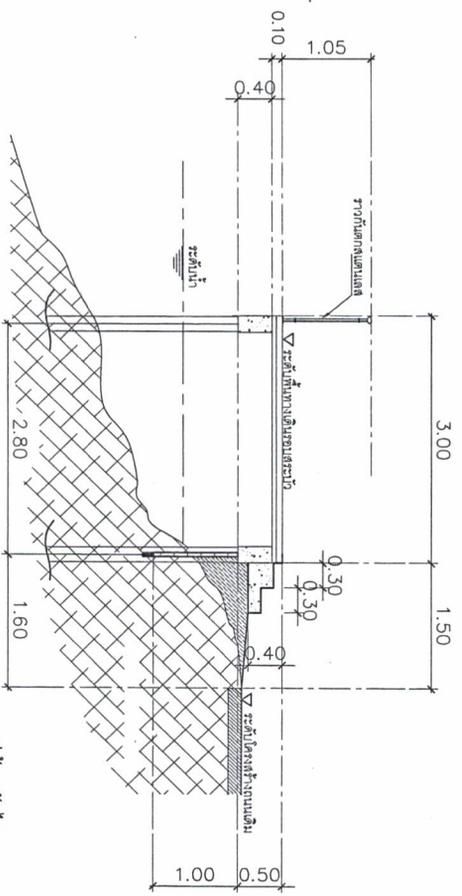

รูปด้านหน้าตัด A  
ขนาด 1:75

แผ่นที่ จำนวนแผ่น

9 23



เทศบาลตำบลหนองจอก

โครงการ









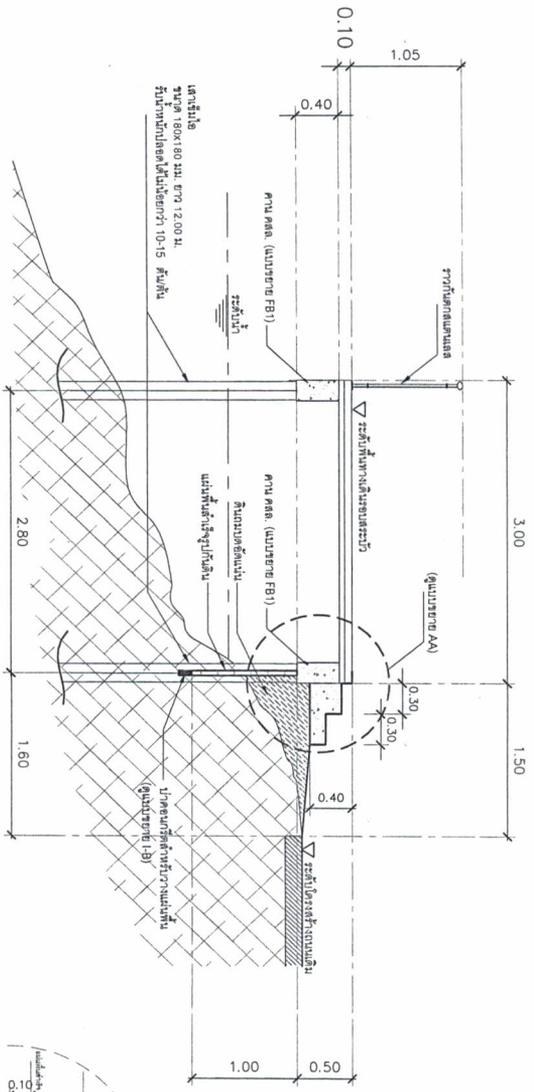


รูปตัด A  
 ขนาดจริง 1:50

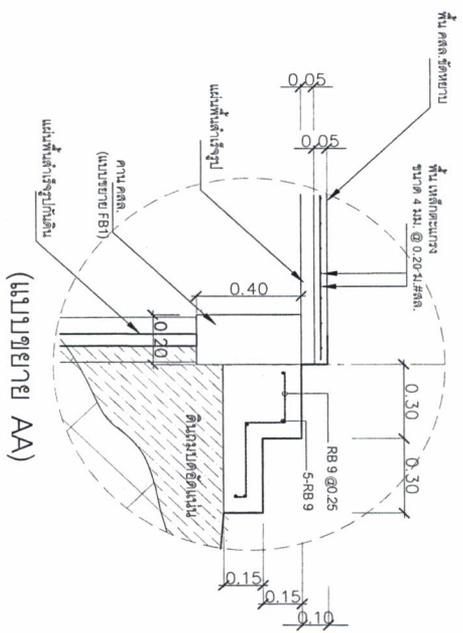

แบบตัดตาม SECTION AA

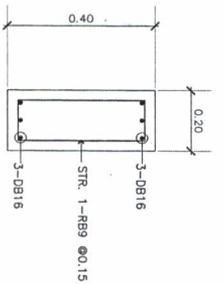

แบบตัดตาม SECTION "FB1"

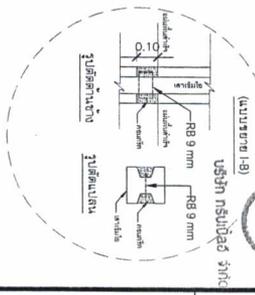






แบบแสดง



แบบขยายหน้า B

งานออกแบบสถาปัตยกรรมและวิศวกรรม

สำรวจ	✓
เขียนแบบ	✓
วิศวกร	✓
ออกแบบ	✓

TRIPLE E CO., LTD.  
บริษัท ทริปเปิ้ล อี จำกัด

แบบขยายแปลนหน้า B  
มาตราส่วน 1:75

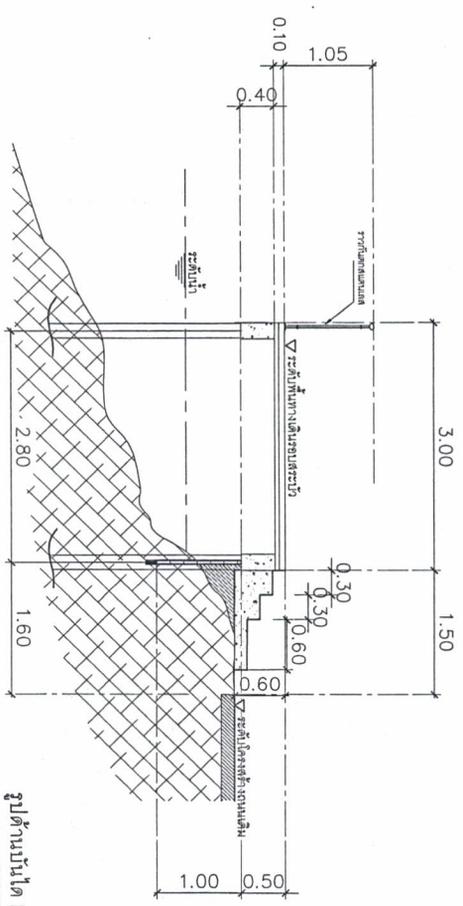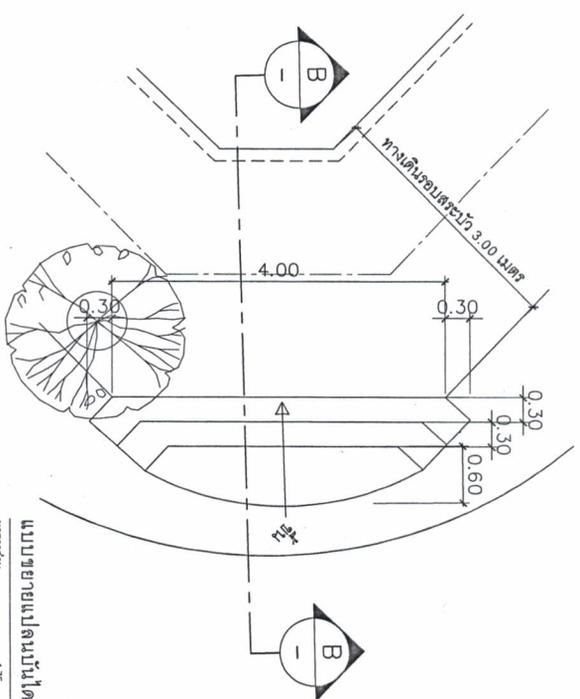

รูปตัดหน้าหน้า B  
มาตราส่วน 1:75





เทศบาลตำบลหนองจอก

โครงการ





งานออกแบบสถาปัตยกรรมและวิศวกรรม

TRIPLE E CO., LTD.




บริษัท ทริปเปิ้ล อี จำกัด


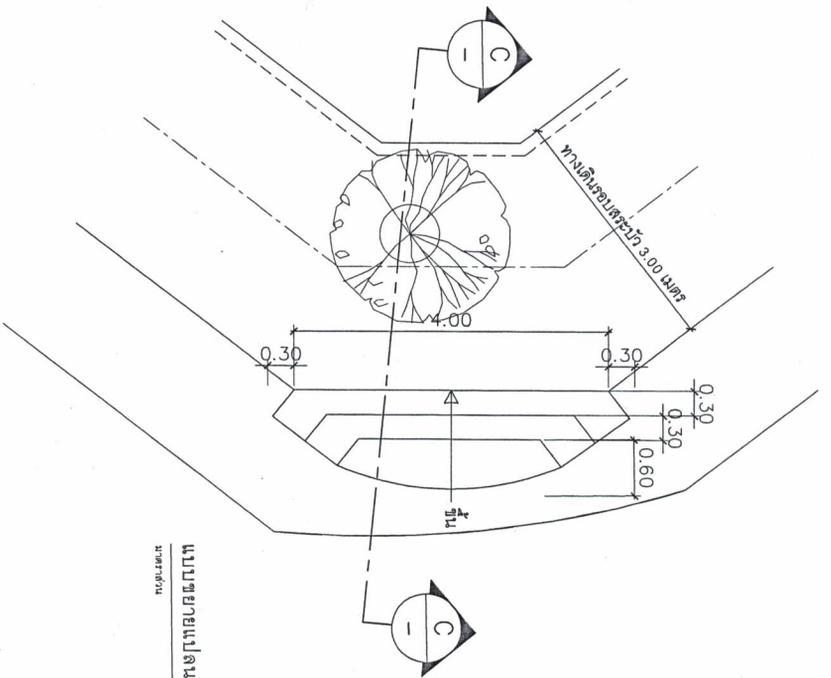

มาตราส่วน 1:75

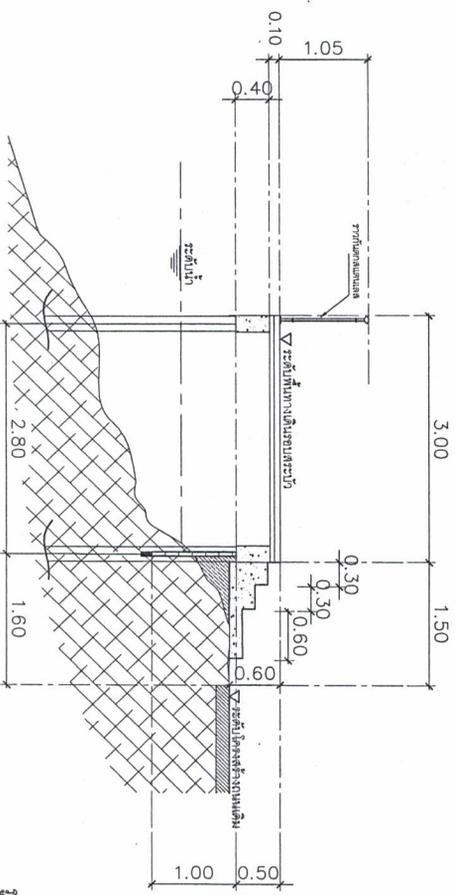

รูปด้านน้ำใต้ C  
มาตราส่วน 1:75

พื้นที่	จำนวนแผ่น
13	23



เทศบาลตำบลหนองจอก

โครงการ




แบบแปลน


แบบขยายชนิด C-C

งานออกแบบสถาปัตย์กรรมและวิศวกรรม


สำรวจ	นายสุวิทย์ วัฒนศิริกุล ส.๘๔๙๖
เขียนแบบ	๒๓ นายสุวิทย์ วัฒนศิริกุล ส.๘๔๙๖
วิศวกร ออกแบบ	นายสุวิทย์ วัฒนศิริกุล ส.๘๔๙๖

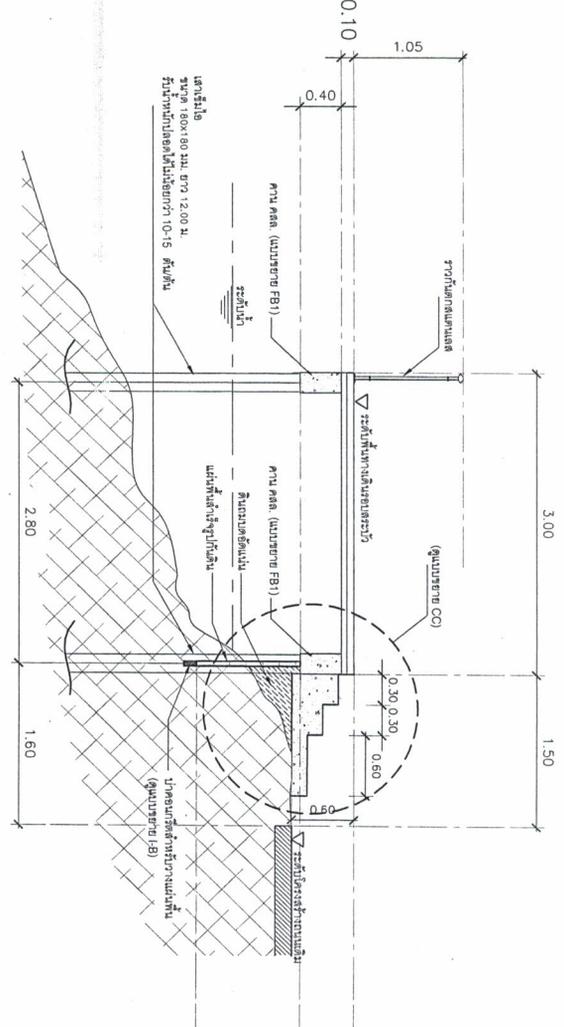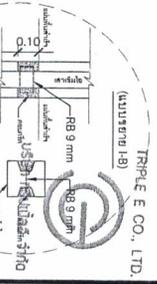

รูปตัด C-C  
 อัตราส่วน 1:50

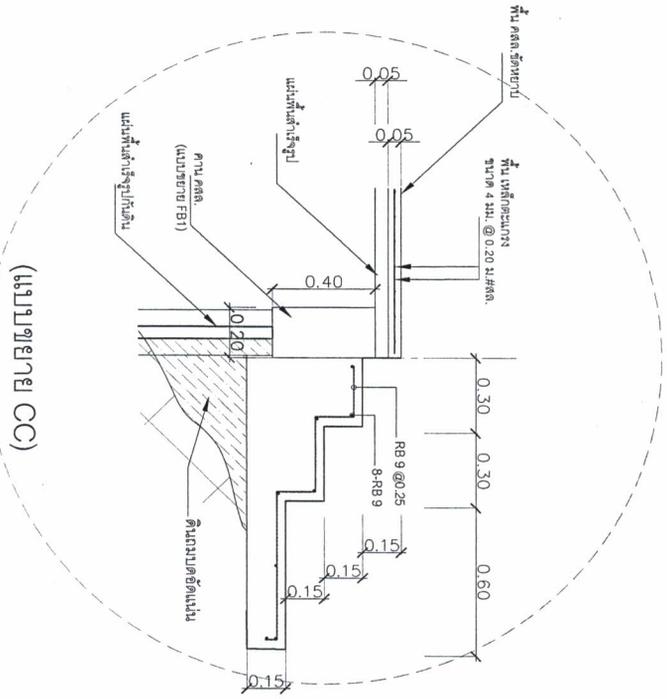

แบบขยาย (แบบขยาย CC)

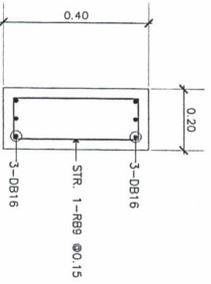




**โครงการ**

ก่อสร้างทางเดินรอบสระบัว หมู่ที่ ๕  

**แบบแสดง**

แบบขยายหน้าตัด D


**งานออกแบบสถาปัตยกรรมและวิศวกรรม**





TRIPLE E CO., LTD.

บริษัท ทริปเปิ้ล อี จำกัด

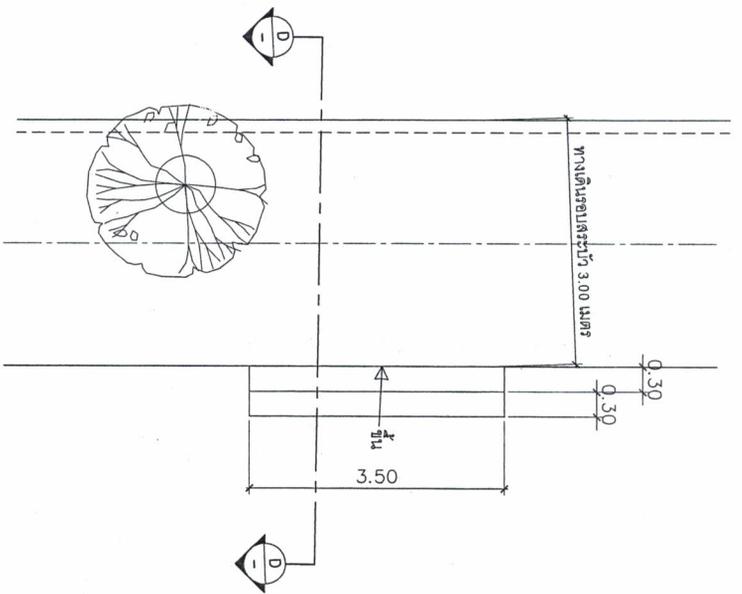

**แบบขยายแปลนหน้าตัด D**  
ขนาดจริง 1/25

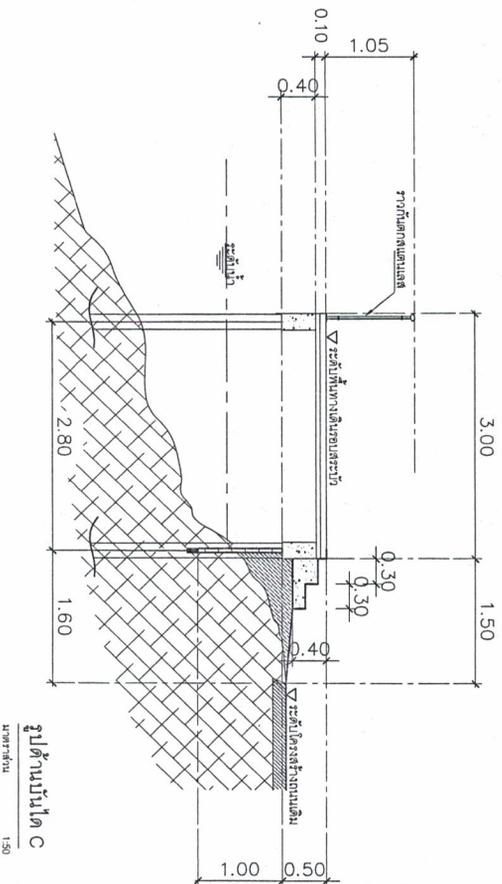

**รูปด้านหน้าตัด C**  
ขนาดจริง 1/50

แผ่นที่ 15

จำนวนแผ่น 23
















บริษัท ทริปเปิ้ล อี จำกัด

แบบขยายแปลนทางดิน BR-1  
มาตราส่วน 1:75

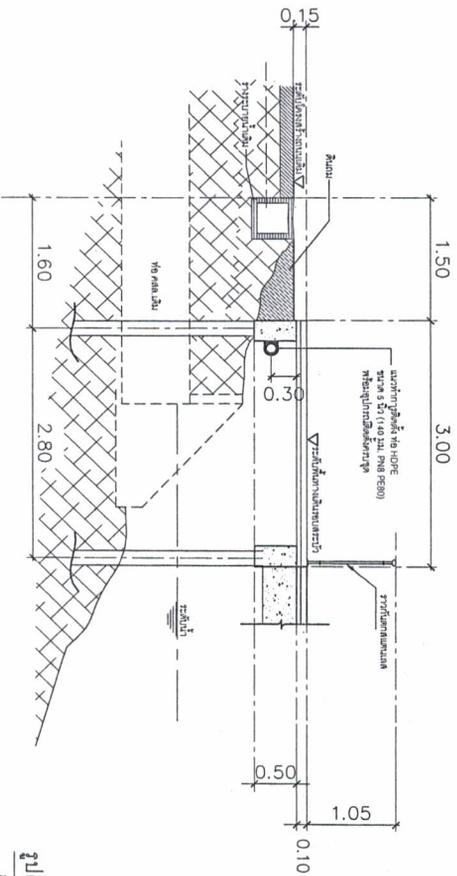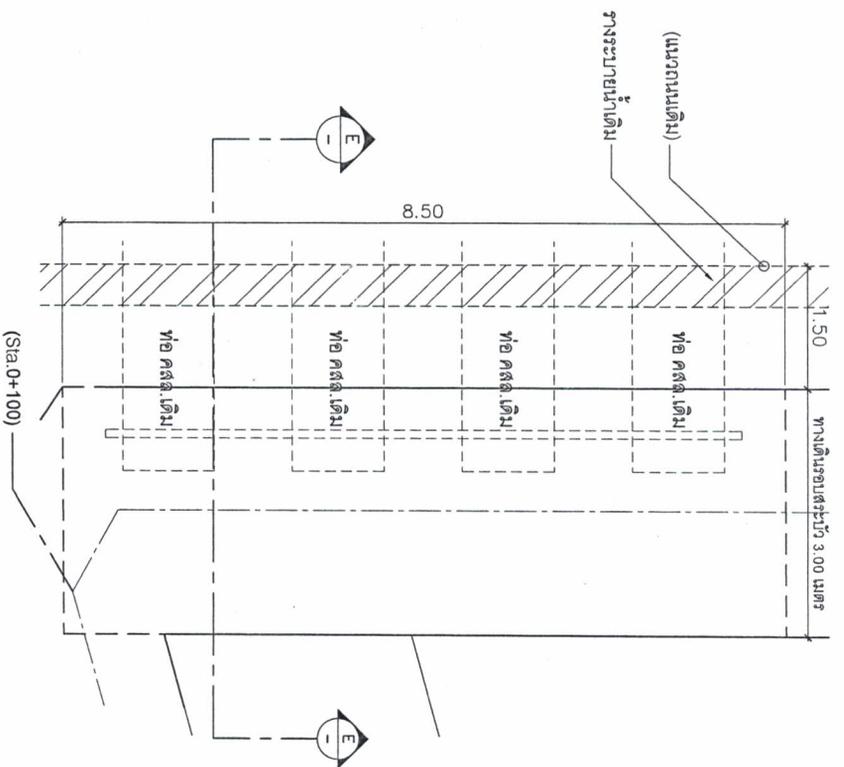

รูปด้านทางดิน BR-1  
มาตราส่วน 1:50

แผ่นที่ 17

จำนวนแผ่น 23






แบบแปลน


แบบขยายแปลนทางดิน BR-1

TRIPLE E CO., LTD




บริษัท ทริปเปิ้ล อี จำกัด

งานออกแบบสถาปัตย์กรรมและวิศวกรรม	
สำรวจ	นายชัชวาลย์ ชัยศิริพรกุล ส.ค. 4995
เขียนแบบ	นายชัชวาลย์ ชัยศิริพรกุล ส.ค. 4995 นายพิษณุ ศรีศรี และนายจตุรภัทร์
วิศวกร ออกแบบ	นายธีรภัทร วัฒนศิริพรกุล ส.ค. 4995 นายพิษณุ ศรีศรี และนายจตุรภัทร์

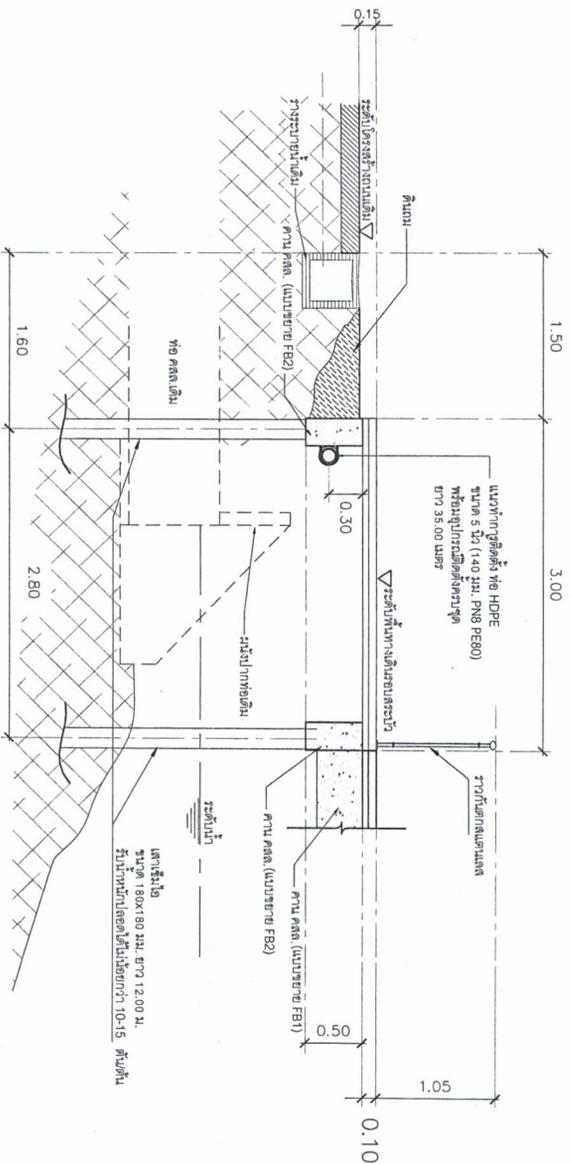

รูปตัด E-E  
มาตราส่วน 1:50

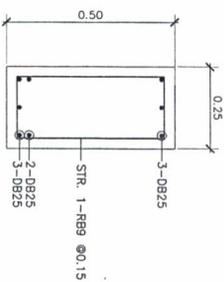

แบบขยายตาม SECTION "FB2"

แผ่นที่ 18

จำนวนแผ่น 23





เทศบาลตำบลหนองจอก

โครงการ


แบบแสดง

แบบขยายแปลนทางเดิน BR-2


งานออกแบบสถาปัตยกรรมและวิศวกรรม

สำรวจ	นายอภิรักษ์นันทน์ ชัยศิริวงษ์กุล ส.ค. ๕๑๙๖



TRIPLE E CO., LTD.

บริษัท ทริปเปิ้ล อี จำกัด

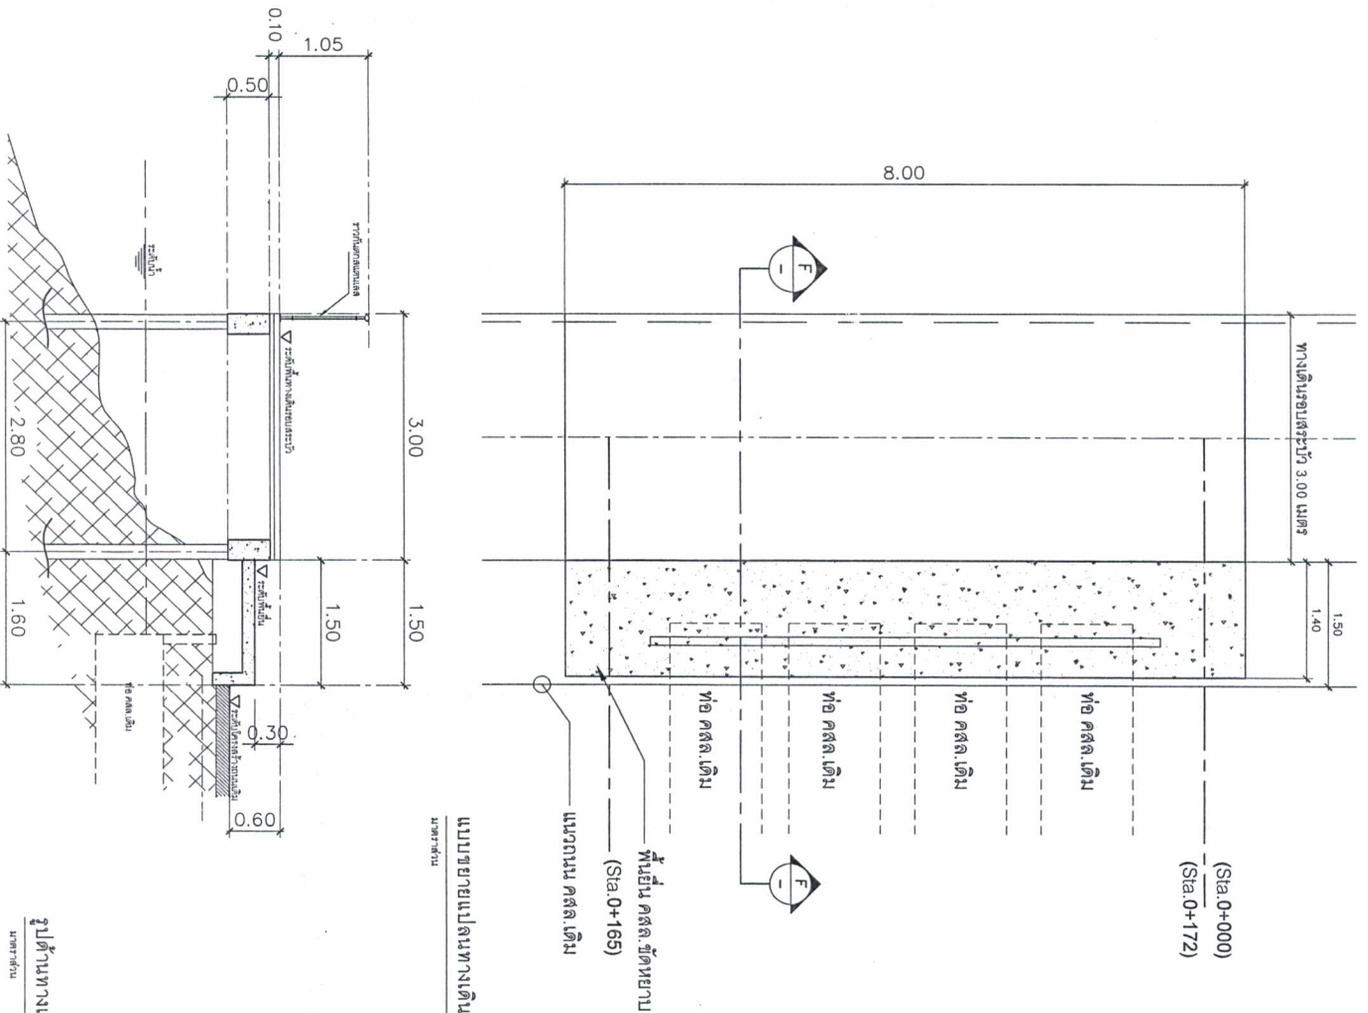

แบบขยายแปลนทางเดิน BR-2  
ขนาดพื้นที่ 1/5

รูปด้านทางเดิน BR-2  
ขนาดพื้นที่ 1/50

19

23

แผ่นที่ จำนวนแผ่น



เทศบาลตำบลหนองจอก

โครงการ


แบบแปลน

แบบขยายทางเดิน BR-2

งานออกแบบสถาปัตยกรรมและวิศวกรรม







บริษัท ทริปเปิ้ล อี จำกัด

รูปตัด F

ขนาดกระดาษ 1:50

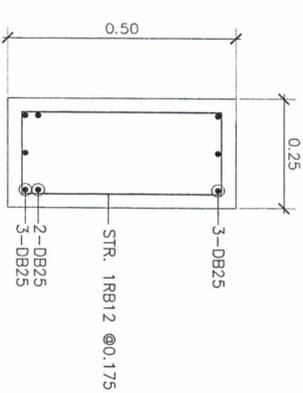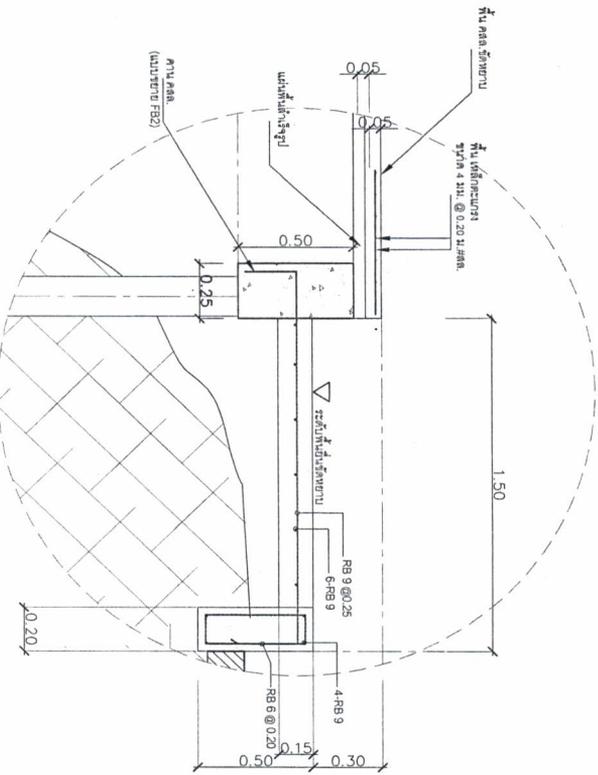
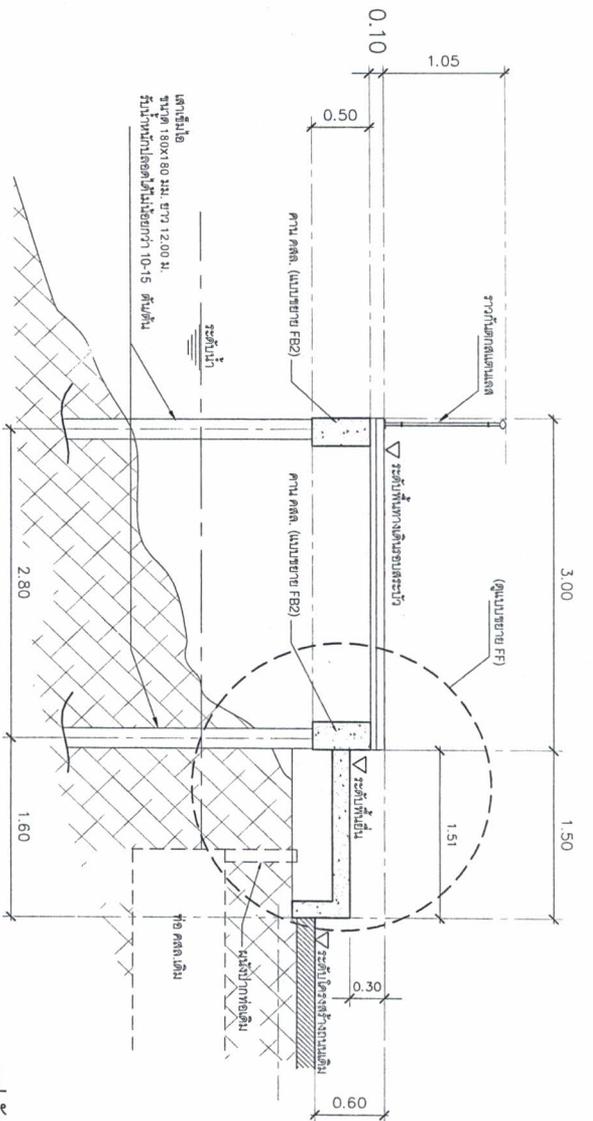


แบบขยายทางเดิน FB2

แบบขยายทางเดิน SECTION "FB2"

หน้า 20 จาก 23

(แนวดูในเค็ม)

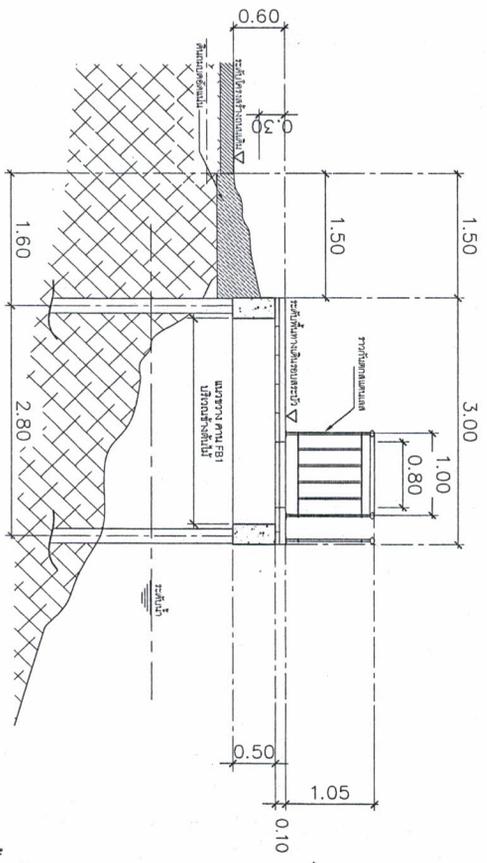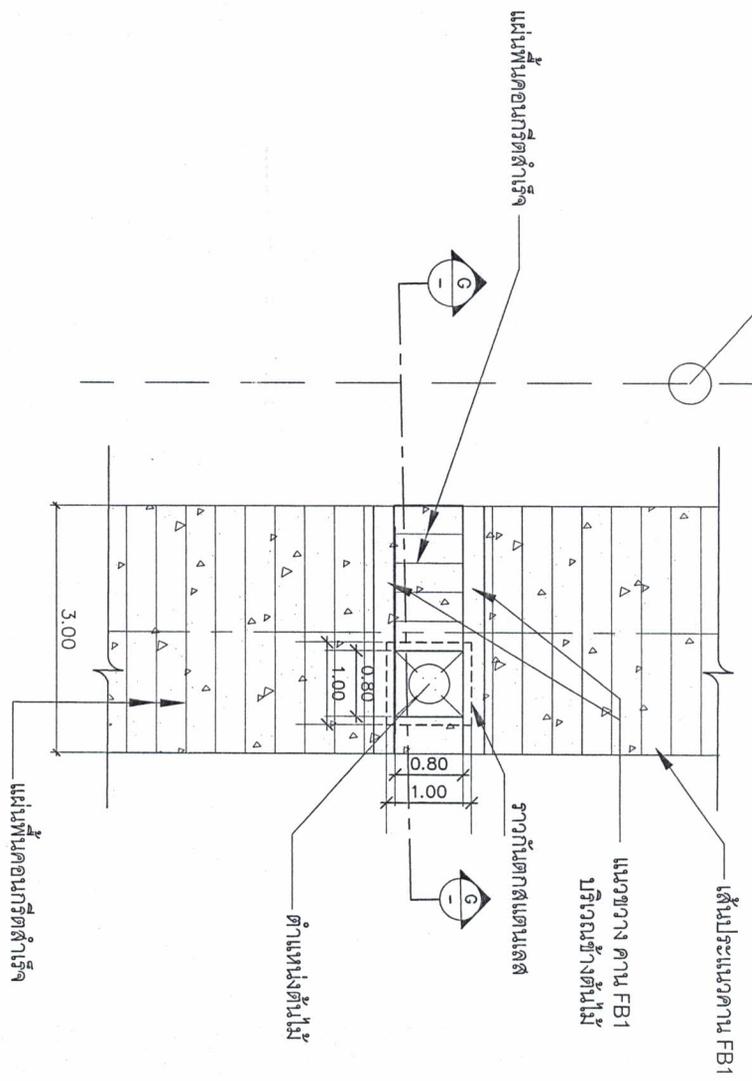

แบบขยายแปลน

พื้นที่ทางเดินบริเวณต้นไม้ G

เลขที่ร่างแบบ 1/75

TRIPLE E CO., LTD.



เทศบาลตำบลหนองออก

โครงการ



แบบแสดง

แบบขยายแปลนพื้นที่ทางเดินบริเวณต้นไม้ G


งานออกแบบสถาปัตยกรรมและวิศวกรรม	
สำรวจ	นายสุวิทย์ วัฒนศิริกุล สส. 4995
เขียนแบบ	นายสุวิทย์ วัฒนศิริกุล สส. 4995 นายสุวิทย์ วัฒนศิริกุล สส. 4995
วิศวกร ออกแบบ	นายสุวิทย์ วัฒนศิริกุล สส. 4995 นายสุวิทย์ วัฒนศิริกุล สส. 4995

รูปด้าน  
พื้นที่ทางเดินบริเวณต้นไม้ G  
มาตราส่วน 1:50

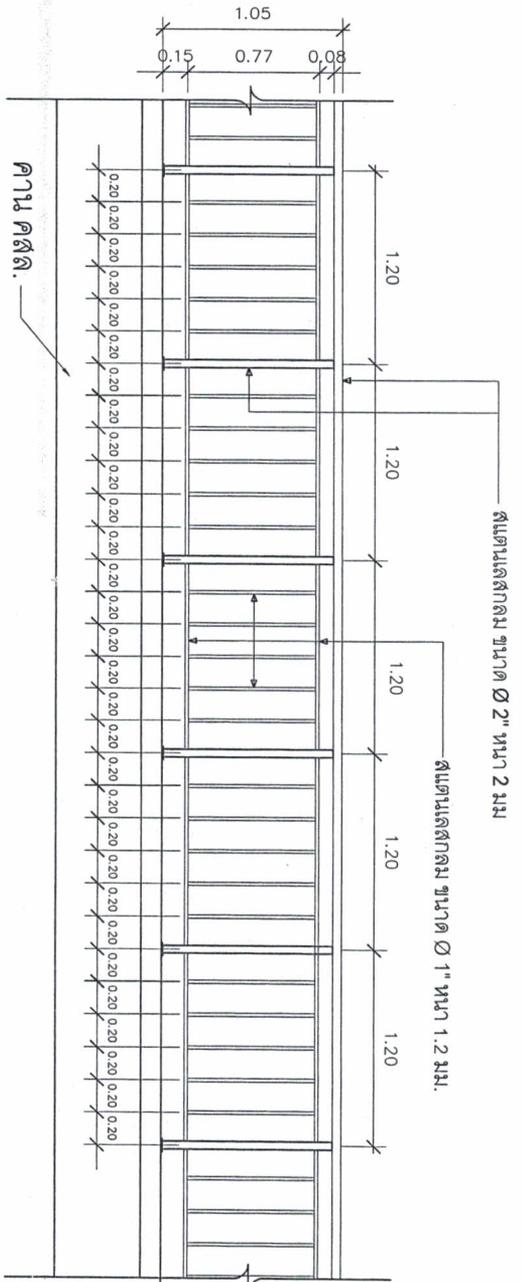

**แบบขยายราวคานคสล.**

มาตราส่วน 1:50

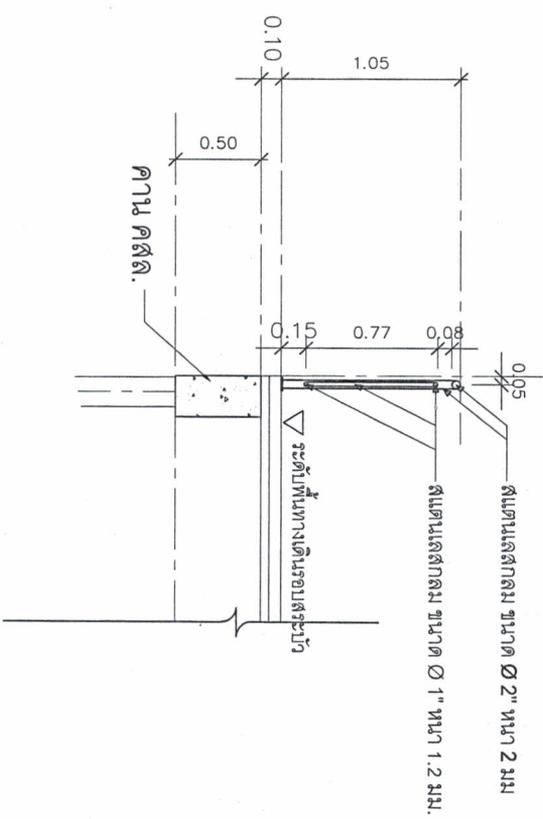

**รูปตัดราวคานคสล.**

มาตราส่วน 1:50



เทศบาลตำบลหนองจอก

โครงการ


แบบแปลน

แบบขยายราวคานคสล.

งานออกแบบสถาปัตยกรรมและวิศวกรรม

สำรวจ	นายสุวิทย์ วัฒนศิริกุล ส.ค. ๕๐๖
เขียนแบบ	นายสุวิทย์ วัฒนศิริกุล ส.ค. ๕๐๖
วิศวกร ออกแบบ	นายสุวิทย์ วัฒนศิริกุล ส.ค. ๕๐๖

TRIPLE E CO., LTD.  
บริษัท ทริปเปิ้ล อี จำกัด

